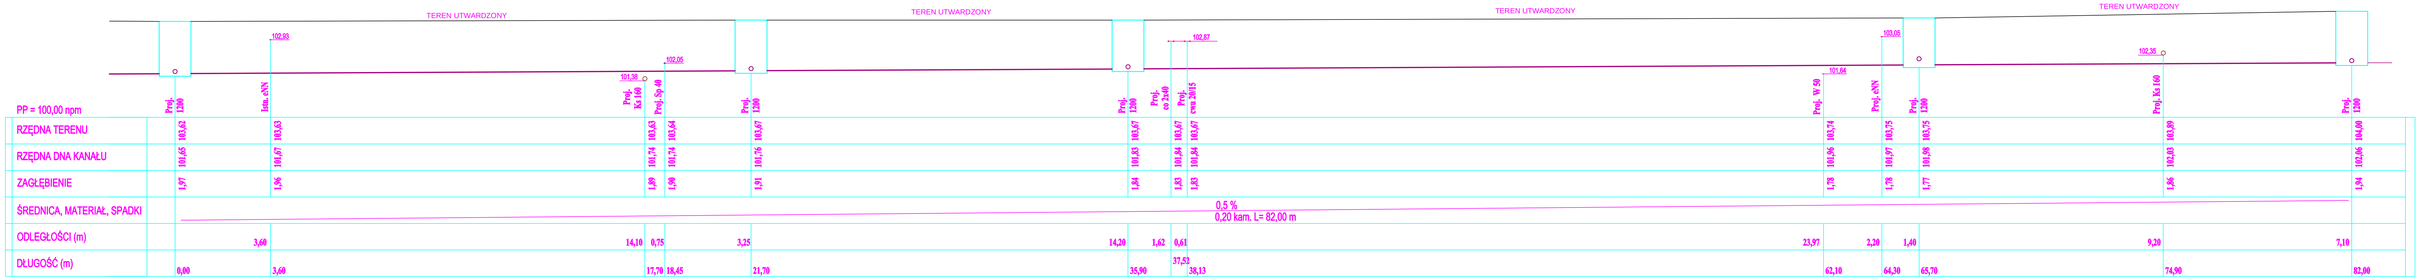

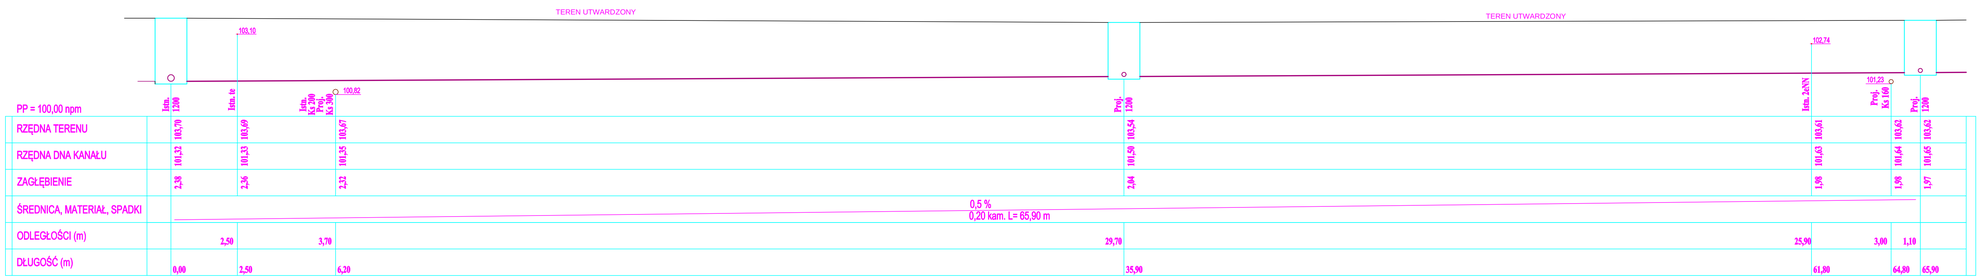

EKOPLAN	EKOPLAN Projekty i Usługi Techniczne 09-400 Płock, ul. Tysiąclecia 10 lok 1 tel.: 0 723 090 299 fax: 024 366-93-41		
INWESTOR:	WODOCIĄGI PŁOCKIE Sp. z o.o. 09-402 Płock, ul. H.A.Grodzeńskiego 11		
INWESTYCJA:	BUDOWA OBIEKTÓW ZAPLECZA: 1. BUDYNKU WARSZTATOWO-GARAŻOWEGO Z ŁĄCZNIKIEM; 2. BUDYNKU GARAŻOWEGO; 3. BUDYNKU SOCJALNEGO Z CZĘŚCIĄ MAGAZYNOWO-WARSZTATOWĄ; 4. KONTENERA MAGAZYNOWEGO DO PRZECHOWYWANIA BUTLI Z GAZEM SPRĘŻONYM WRAZ Z INFRASTRUKTURĄ		
ADRES INWESTYCJI:	PŁOCK, UL. FILTROWA (DZIAŁKA NR 777/8		
NAZWA PROJEKTU:	SIECI SANITARNE dla obiektów nr 1,2,3.	SKALA 1:100	
NAZWA RYSUNKU:	SIEĆ KANALIZACJI DESZCZOWEJ Profil Kd1–Kd7	RYS. NR 01–Sd	
	IMIĘ I NAZWISKO	NR UPRAWNIEŃ	PODPIS
PROJEKTOWAŁ:	inż. Franciszek Grabias	140/88	
SPRAWDZIŁ:	inż. Zenon Góral	30/76	
OPRACOWAŁ:	mgr inż. Monika Nowakowska		
FAZA	projekt budowlany	BRANŻA : sanitarna	09.2010