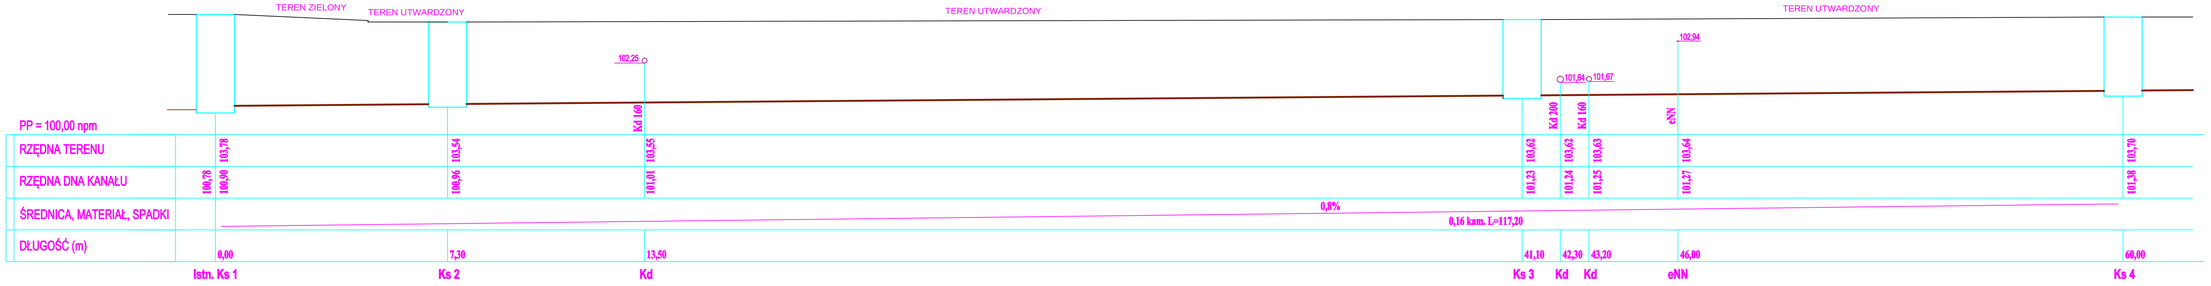

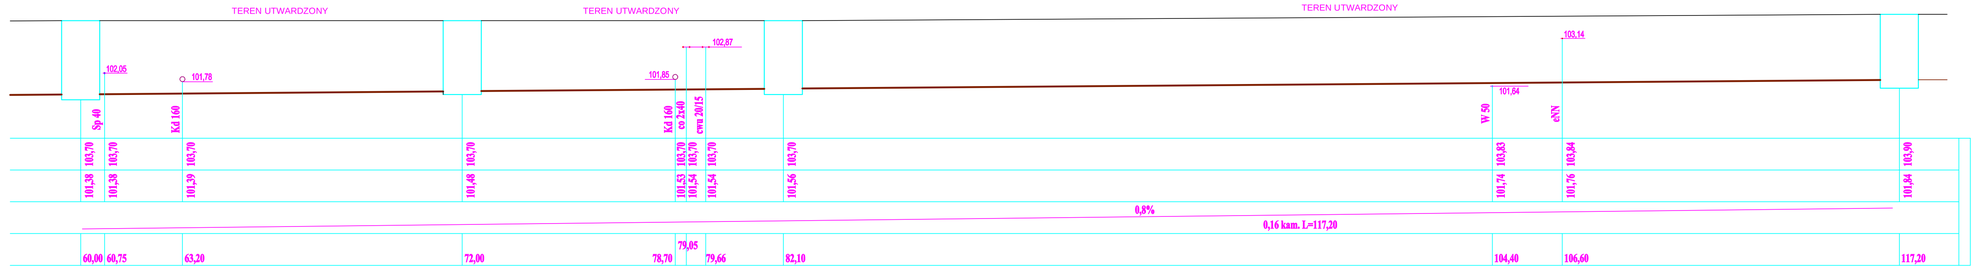

EKOPLAN
EKOPLAN Projekty i Usługi Techniczne
09-400 Płock, ul. Tysiąclecia 10 lok 1
tel.: 0 723 090 259 fax: 024 366-93-41

INWESTOR: WODOCIĄGI PŁOCKIE Sp. z o.o 09-402 Płock, ul. H.A.Grodowskiego 11

INWESTYCJA: BUDOWA OBIEKTÓW ZAPLECZA:
1. BUDYNKU WARSZTATOWO-GARAŻOWEGO Z ŁĄCZNIKIEM, 2. BUDYNKU GARAŻOWEGO;
3. BUDYNKU SOCJALNEGO Z CZĘŚCIĄ MAGAZYNOWO-WARSZTATOWĄ
4. KONTENERA MAGAZYNOWEGO DO PRZECHOWYWANIA BUTLI Z GAZEM SPRĘŻONYM
WRAZ Z INFRASTRUKTURĄ

ADRES INWESTYCJI: PŁOCK, UL. FILTROWA DZIAŁKA NR 777/6

NAZWA PROJEKTU	SIECI SANITARNE dla obiektów nr 1,2,3	SKALA	1:100
NAZWA RYSUNKU	SIEĆ KANALIZACJI SANITARNEJ Profil Ks1-Ks7	RYS. NR	01-Ss

	IMIĘ I NAZWISKO	NR UPRAWNIEŃ	PODPIS
PROJEKTOWAŁ	inż. Franciszek Grabias	140/88	
SPRAWDZIŁ	inż. Zenon Góral	30/76	
OPRACOWAŁ	mgr inż. Monika Nowakowska		

FAZA	projekt budowlany	BRANŻA : sanitarna	09.2010