


TEREN UTWARDZONY CHODNIK

TEREN ZIELONY

TEREN ZIELONY

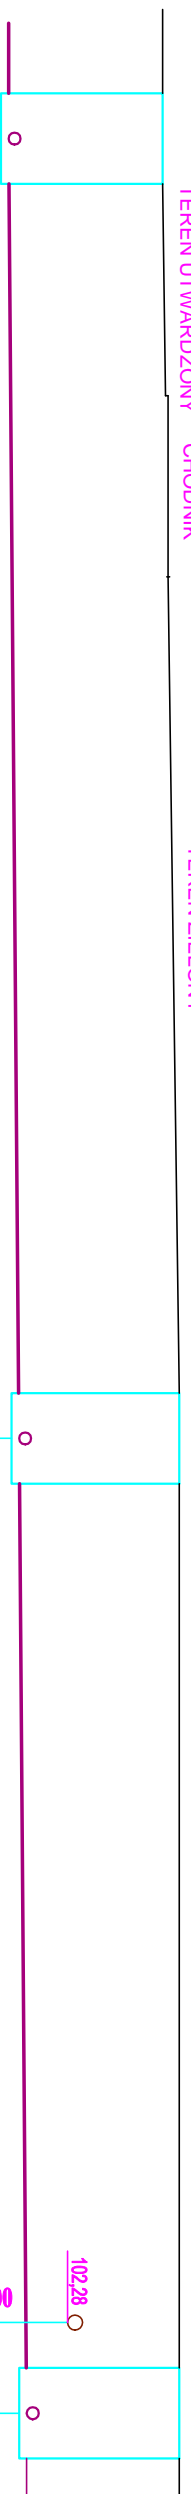

| | Proj. | Istn. | Proj. |
|----------------------------|--------------------------------|--------|---------|
| PP = 100,00 nppm | 1200 | Ks 200 | 1200 |
| RZĘDNA TERENU | 103,54 | 103,76 | 103,76 |
| RZĘDNA DNA KANAŁU | 101,50 | 101,73 | 101,74 |
| ZAGŁĘBIENIE | 2,04 | 2,03 | 2,02 |
| ŚREDNICA, MATERIAŁ, SPADKI | 0,8 % 0,20 Kam. L = 30,10 m | | |
| ODLEGŁOŚCI (m) | | 11,70 | 1,20 |
| DŁUGOŚĆ (m) | 0,00 | 17,20 | 28,90 |
| | Kd 2 | Kd 8 | Ks Kd 9 |

EKOPLAN

EKOPLAN Projekty i Usługi Techniczne
09-400 Płock, ul. Tysiąclecia 10 lok 1
tel.: 0 723 090 299 fax: 024 366-93-41

INWESTOR: WODOCIĄG PŁOCKIE Sp. z o.o. 09-402 Płock, ul. H.Grodzkiego 11

INWESTYCJA: BUDOWA OBIEKTÓW ZAPLECZA:
1. BUDYNKU WARSZTATOWO-GARAŻOWEGO Z ŁĄCZNIKEM, 2. BUDYNKU GARAŻOWEGO;
3. BUDYNKU SOCJALNEGO Z CZĘŚCIĄ MAGAZYNOWO-WARSZTATOWĄ
4. KONTENERA MAGAZYNOWEGO DO PRZECHOWYWANIA BIŁLI Z GAZEM SPRĘŻONYM
WRAZ Z INFRASTRUKTURĄ

ADRES INWESTYCJA: PŁOCK, UL. FILTROWA DZIAŁKA NR 777/6

NAZWA PROJEKTU: **SIĘCI SANITARNE**
dla obiektów nr 1,2,3

NAZWA RYSUNKU: **SIĘĆ KANALIZACJI DESZCZOWEJ**
Profil Kd2-Kd9

IMIE I NAZWISKO: NR UPRAWNIENI: PODPIS:

PROJEKTOWIK: inż. Franciszek Gorbisz 140/88

SPRAWDZIŁ: inż. Zenon Górni 30/76

OPRACOWAŁ: mgr inż. Monika Nowkowska

FAZA: Projekt budowlany BRANŻA : sanitarno 09.2010

SKALA: 1:100

RYS. NR: 02-Sd